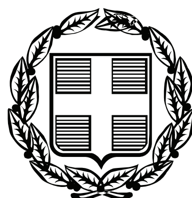


ΕΦΗΜΕΡΙΣ ΤΗΣ ΚΥΒΕΡΝΗΣΕΩΣ

ΤΗΣ ΕΛΛΗΝΙΚΗΣ ΔΗΜΟΚΡΑΤΙΑΣ

ΤΕΥΧΟΣ ΤΕΤΑΡΤΟ **Αρ. Φύλλου 705**

31 Δεκεμβρίου 2010

ΠΕΡΙΕΧΟΜΕΝΑ

ΑΠΟΦΑΣΕΙΣ

ΑΠΟΦΑΣΕΙΣ

Αριθμ. 68711/7207 (1)

Επικύρωση καθορισμού οριογραμμών τμήματος του ρέματος της Νέας Κρώμνης (ρέμα Λιβάδια) που διέρχεται δυτικά των οικοπέδων 176, Ο.Τ. 948 και 177, Ο.Τ. 947 ιδιοκτησίας των Ιχτιάρογλου Βαρβάρας και Γεωργιάδου Χρυσούλας αντίστοιχα στην Δράμα, Νομού Δράμας.

Η ΓΕΝΙΚΗ ΓΡΑΜΜΑΤΕΑΣ ΠΕΡΙΦΕΡΕΙΑΣ
ΑΝΑΤΟΛΙΚΗΣ ΜΑΚΕΔΟΝΙΑΣ-ΘΡΑΚΗΣ

Έχοντας υπόψη:

1. Τις διατάξεις του άρθρου 5 του ν. 3010/02 (ΦΕΚ 91/Α) «Εναρμόνιση του Ν. 1650/1986 με τις Οδηγίες 97/11 Ε.Ε. και 96/61 Ε.Ε., διαδικασία οριοθέτησης και ρυθμίσεις θεμάτων για τα υδατορέματα και άλλες διατάξεις».

2. Την υπ' αριθμ. 3046/304/89 (ΦΕΚ 59Δ/3.2.89) απόφαση του Αναπληρωτή Υπουργού Περιβάλλοντος Χωροταξίας και Δημοσίων Έργων, «Κτιριοδομικός Κανονισμός» και ειδικότερα τις διατάξεις του άρθρου 6 αυτού, σχετικά με τη δόμηση κοντά σε ρέματα, όπως ισχύει σήμερα.

3. Τις διατάξεις του ν. 2853/16.7.1922 (ΦΕΚ Α 116) «Περί υδραυλικών εν γένει έργων και αστυνομεύσεως των Δημοσίων Υδάτων», όπως αυτές τροποποιήθηκαν με τις αντίστοιχες του ν.δ. 10/29.12.1923 και κωδικοποιήθηκαν από τις διατάξεις του π.δ. 18/21.3.1924.

4. Την αριθμ. 2439/16-04-2009 (ΦΕΚ 839Β΄/06-05-2009) απόφαση του Γενικού Γραμματέα Περιφέρειας Α.Μ.-Θ. «Εξουσιοδότηση προς υπογραφή «Με εντολή Γενικού Γραμματέα» αποφάσεων, εγγράφων και άλλων πράξεων στον Γενικό Διευθυντή στους Προϊσταμένους Διευθύνσεων, Τμημάτων και Γραφείων των Υπηρεσιών της Περιφέρειας Ανατολικής Μακεδονίας και Θράκης».

5. Την υπ' αριθμ. πρωτ. 60042/6706/1-11-2010 απόφαση της Γενικής Γραμματέως της Περιφέρειας Αν. Μακεδονίας - Θράκης, με την οποία ορίζεται ως αναπληρώτρια Προϊσταμένη της Δ/νσης ΠΕΧΩ Περιφέρειας Α.Μ.Θ. η Ρίζου Λαμπρινή του Γεωργίου, υπάλληλος του κλάδου ΠΕ Μηχανικών με Α΄ Βαθμό.

6. Το υπ' αριθμ. 3125/29-11-2010 (α.π. ΔΙ.ΠΕ.ΧΩ. 68711/7207/01-12-2010) έγγραφο της Δ/νσης Τεχνικών Υπηρεσιών του Νομαρχιακού Διαμερίσματος Δράμας, με το οποίο κατατέθηκε στην Υπηρεσία μας η ελεγμένη και θεωρημένη μελέτη από την Δ/νση Τεχνικών Υπηρεσιών του Νομαρχιακού Διαμερίσματος Δράμας για την οριοθέτηση τμήματος ρέματος της Νέας Κρώμνης (ρέμα Λιβάδια) που διέρχεται δυτικά των οικοπέδων 176, Ο.Τ. 948 και 177, Ο.Τ. 947 ιδιοκτησίας των Ιχτιάρογλου Βαρβάρας και Γεωργιάδου Χρυσούλας αντίστοιχα στην Δράμα, Νομού Δράμας.

7. Το απόσπασμα από το Πρακτικό της υπ' αριθμ. 15/22-9-2010 συνεδρίασης του Δημοτικού Συμβουλίου του Δήμου Δράμας, στο οποίο περιλαμβάνεται η απόφαση 255/2010 με την οποία το ΔΣ αποφασίζει ομόφωνα ότι εγκρίνει τον καθορισμό των οριογραμμών οριοθέτησης τμήματος ρέματος της Νέας Κρώμνης (ρέμα Λιβάδια) που διέρχεται δυτικά των οικοπέδων 176, Ο.Τ. 948 και 177, Ο.Τ. 947 ιδιοκτησίας των Ιχτιάρογλου Βαρβάρας και Γεωργιάδου Χρυσούλας αντίστοιχα στην Δράμα, Νομού Δράμας.

8. Τη Μελέτη για την οριοθέτηση τμήματος ρέματος της Νέας Κρώμνης (ρέμα Λιβάδια) που διέρχεται δυτικά των οικοπέδων 176, Ο.Τ. 948 και 177, Ο.Τ. 947 ιδιοκτησίας των Ιχτιάρογλου Βαρβάρας και Γεωργιάδου Χρυσούλας αντίστοιχα στην Δράμα, Νομού Δράμας, καθώς και το Τοπογραφικό Διάγραμμα που τη συνοδεύει, όπως ελέγχθηκαν και θεωρήθηκαν από την Δ/νση Τεχνικών Υπηρεσιών του Νομαρχιακού Διαμερίσματος Δράμας, και από τα οποία προκύπτει ότι οι προτεινόμενες οριογραμμές ανταποκρίνονται σε πλημμυρική παροχή για περίοδο επαναφοράς Τ=100 έτη, αποφασίζουμε:

Επικυρώνουμε τις καθορισθείσες οριογραμμές για την οριοθέτηση τμήματος ρέματος της Νέας Κρώμνης (ρέμα Λιβάδια) που διέρχεται δυτικά των οικοπέδων 176, Ο.Τ. 948 και 177, Ο.Τ. 947 ιδιοκτησίας των Ιχτιάρογλου Βαρβάρας και Γεωργιάδου Χρυσούλας αντίστοιχα στην Δράμα, Νομού Δράμας και ο καθορισμός των οριογραμμών του αφορά συνολικό μήκος περίπου 350m, όπως αποτυπώνονται στο Τοπογραφικό Διάγραμμα, κλίμακας 1:500 της Διπλ. Τοπογράφου Μηχανικού Καρατζόγλου Β. Θεσσαλονικιάς και σύμφωνα με τη Μελέτη Οριοθέτησης που κατατέθηκε στην Υπηρεσία μας, όπως αυτή ελέγχθηκε και θεωρήθηκε από την Δ/νση Τεχνικών Υπηρεσιών του Νομαρχιακού Διαμερίσματος Δράμας.


Από τις διατάξεις της παρούσας δεν προκύπτουν δαπάνες οι οποίες να βαρύνουν τον κρατικό προϋπολογισμό.

Η ισχύς της παρούσας αρχίζει από την ανωτέρω δημοσίευση.

Η απόφαση αυτή μαζί με το συνημμένο διάγραμμα να δημοσιευθεί στην Εφημερίδα της Κυβερνήσεως.


Κομοτηνή, 14 Δεκεμβρίου 2010

Με εντολή Γενικής Γραμματέως Περιφέρειας
Η Αναπληρώτρια Προϊσταμένη Διεύθυνσης
ΛΑΜΠΡΙΝΗ ΡΙΖΟΥ

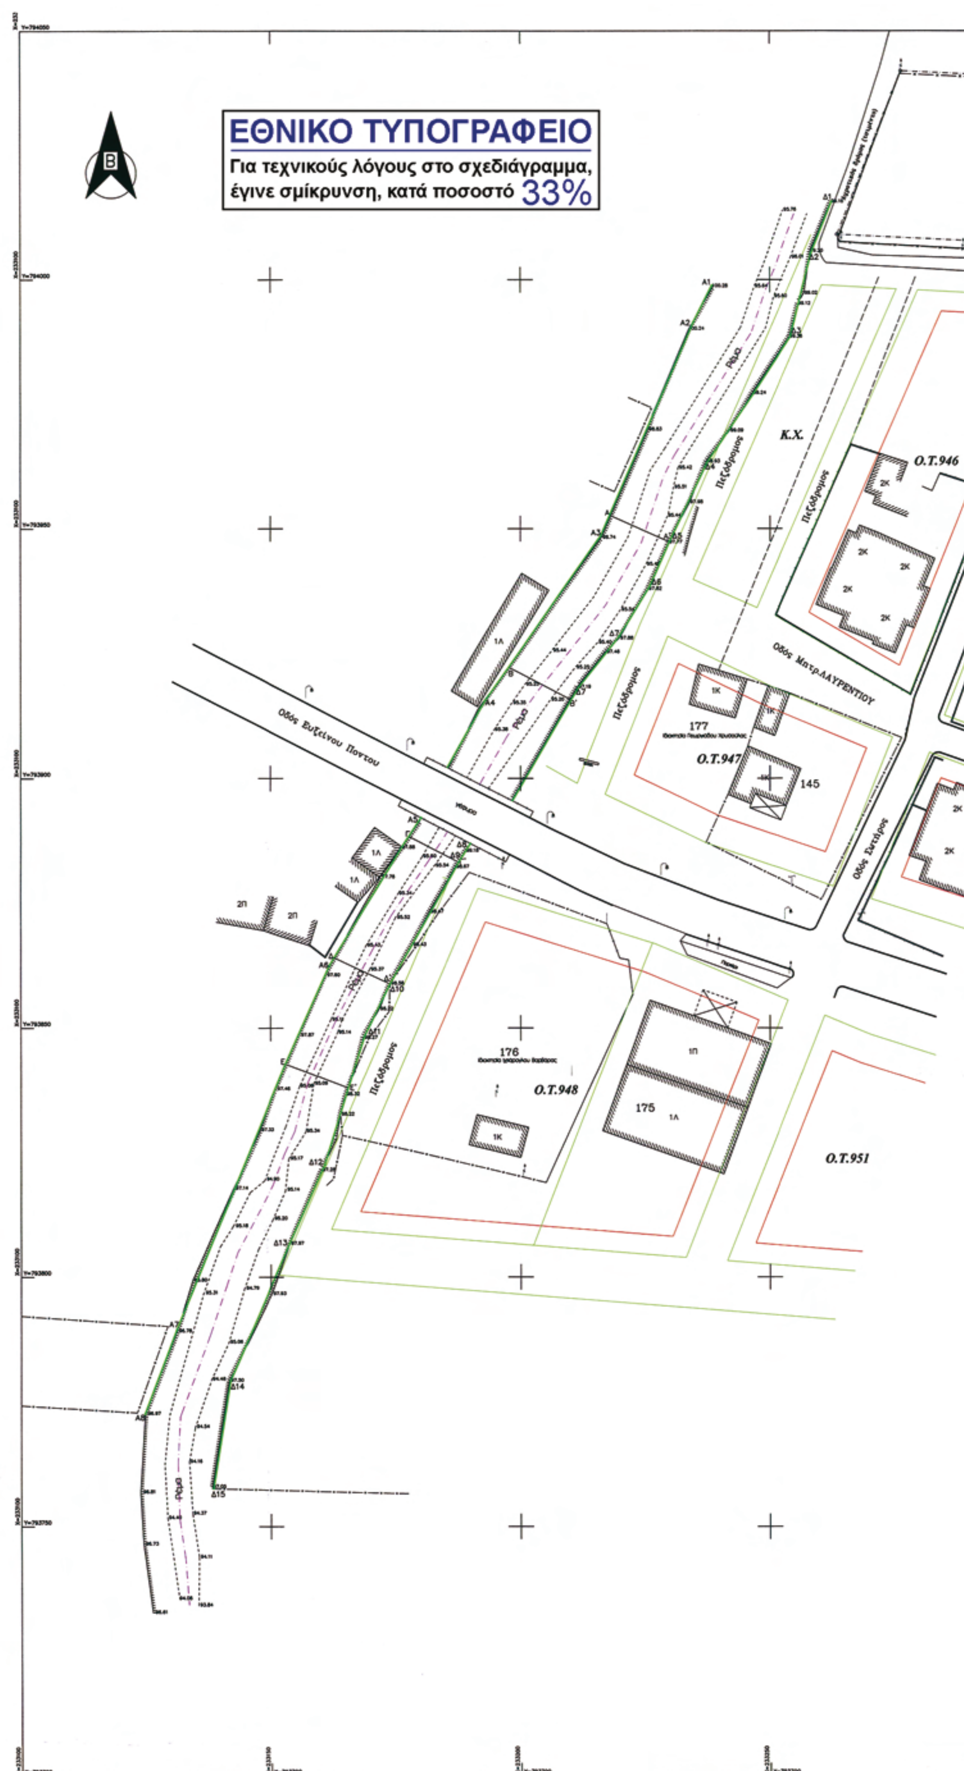
ΕΘΝΙΚΟ ΤΥΠΟΓΡΑΦΕΙΟ
Για τεχνικούς λόγους στο σχεδιάγραμμα, έγινε σμίκρυνση, κατά ποσοστό 33%
Β
Οδός Ευξείνου Πόντου
Οδός Μπερλαλυρεντιου
Πεζόδρομος
Ρέμα
Κ.Χ.
Ο.Τ.946
Ο.Τ.947
Ο.Τ.948
Ο.Τ.951
177
176
175
145



Α/Α	ΣΥΝΤΕΤΑΓΜΕΝΕΣ ΑΡΙΣΤΕΡΗΣ ΟΧΘΗΣ	Α/Α	ΣΥΝΤΕΤΑΓΜΕΝΕΣ ΔΕΞΙΑΣ ΟΧΘΗΣ
Α1	X=233238.34 Y=793998.794	Δ1	X=233262.389 Y=794015.65
Α2	X=233234.609 Y=793991.437	Δ2	X=233258.294 Y=794005.389
Α3	X=233216.174 Y=793948.633	Δ3	X=233254.133 Y=793988.579
Α4	X=233192.861 Y=793915.474	Δ4	X=233237.341 Y=793963.147
Α5	X=233180.113 Y=793892.152	Δ5	X=233229.855 Y=793947.472
Α6	X=233161.819 Y=793862.558	Δ6	X=233225.899 Y=793938.416
Α7	X=233131.063 Y=793789.501	Δ7	X=233219.781 Y=793928.365
Α8	X=233124.739 Y=793772.648	Δ8	X=233189.932 Y=793886.912
		Δ9	X=233187.591 Y=793883.2
		Δ10	X=233173.874 Y=793858.791
		Δ11	X=233168.837 Y=793848.393
		Δ12	X=233160.842 Y=793822.568
		Δ13	X=233153.772 Y=793806.717
		Δ14	X=233141.807 Y=793779.301
		Δ15	X=233138.421 Y=793757.668

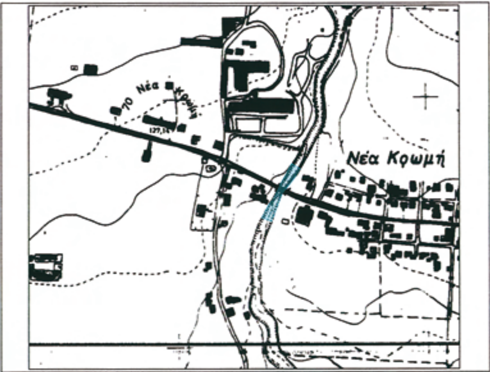

ΑΠΟΣΠΑΣΜΑ ΣΧΕΔΙΟΥ ΧΑΡΤΗ Γ.Υ.Σ. ΚΛΙΜΑΚΑ 1:5000

Στύλος	Ρυμοτομική γραμμή
Κολόνα Φωτιστική	Οικοδομική γραμμή
Κολόνα ΟΤΕ	Γραμμή οριοθέτησης ρέματος
Κολόνα ΔΕΗ	Φρύδι ρέματος
	Αξονας ρέματος
	Συρματόπλεγμα
	Πόδι ρέματος

Σύστημα συντεταγμένων ΤΜ3
Εξάρτηση από το αστικό δίκτυο Δράμας

ΕΡΓΟΔΟΤΗΣ : ΙΧΤΙΑΡΟΓΛΟΥ ΒΑΡΒΑΡΑ
ΓΕΩΡΓΙΑΔΟΥ ΧΡΥΣΟΥΛΑ

ΕΡΓΟ : ΟΡΙΟΘΕΤΗΣΗ ΡΕΜΑΤΟΣ

ΘΕΣΗ : ΝΕΑ ΚΡΩΜΝΗ ΔΡΑΜΑΣ Ο.Τ. 948 ΚΑΙ Ο.Τ.947

ΜΕΛΕΤΗ : Α. ΚΑΤΣΟΥΛΗΣ - Α. ΤΣΙΑΜΠΟΥΣΗΣ Ο.Ε.
ΤΟΠΟΓΡΑΦΙΚΕΣ ΕΡΓΑΣΙΕΣ
ΚΑΣΣΟΥ 11α ΔΡΑΜΑ

ΘΕΩΡΗΘΗΚΕ
ΣΥΝΟΔΕΥΕΙ ΤΗΝ ΥΠ' ΑΡΙΘΜ 68711/7907/14-12-200
ΑΠΟΦΑΣΗ ΤΗΣ Δ/ΝΣΗΣ ΠΓ ΧΣ

ΘΕΜΑ : *ΤΟΠΟΓΡΑΦΙΚΟ ΔΙΑΓΡΑΜΜΑ*

ΚΛΙΜΑΚΑ 1: 500

ΗΜΕΡΟΜΗΝΙΑ : ΑΠΡΙΛΙΟΣ 2010

ΕΛΕΧΘΗΚΕ

ΥΠΟΓΡΑΦΗ - ΣΦΡΑΓΙΔΑ

ΝΙΚΟΛΑΟΣ ΛΑΛΙΣΙΔΗΣ
ΑΡΧΙΤΕΚΤΩΝ ΜΗΧΑΝΙΚΟΣ

Α. ΚΑΤΣΟΥΛΗΣ - Α. ΤΣΙΑΜΠΟΥΣΗΣ Ο.Ε.
ΤΟΠΟΓΡΑΦΙΚΕΣ ΕΡΓΑΣΙΕΣ
ΚΑΣΣΟΥ 11α ΔΡΑΜΑ
ΤΗΛ & FAX 25210 - 57297
ΑΦΜ.997783420 ΔΟΥ ΔΡΑΜΑΣ

Αριθμ. 114882/3469 (2)

Κήρυξη έκτασης ως αναδασωτέας εμβαδού 890,84 τ.μ., στη θέση «ΒΟΥΝΟ ΓΑΥΡΟΣ» περιοχής Δ.Δ. Κορησού, Δήμου Αγίων Αναργύρων του Νομού Καστοριάς.

Ο ΓΕΝΙΚΟΣ ΓΡΑΜΜΑΤΕΑΣ
ΠΕΡΙΦΕΡΕΙΑΣ ΔΥΤΙΚΗΣ ΜΑΚΕΔΟΝΙΑΣ

Έχοντας υπόψη:

1. Τις διατάξεις:

α. Της παρ. 1 του άρθρου 24 και της παρ. 3 του άρθρου 117 του Συντάγματος.

β. Της παρ. 1 του άρθρου 38 του Ν. 998/79 «Περί προστασίας των δασών και των δασικών εν γένει εκτάσεων της Χώρας» ως και των παρ. 1 και 3 του άρθρου 41 του ιδίου Νόμου.

γ. Της παρ. 3 του άρθρου 70 του Ν. 998/79 που προστέθηκε με το άρθρο 12 του Ν. 2040/92 και αντικαταστάθηκε με την παρ. 15 του άρθρου 1 του Ν. 3208/03.

δ. Του Ν. 2503/97 «Διοίκηση, οργάνωση, στελέχωση της Περιφέρειας, κ.λπ.».

2. Τις διαταγές του Υπουργείου Γεωργίας:

α) 160417/1180/8-7-1980, β) 182447/3049/24-9-1980.

3. Την Α.Π. 8878/14-12-2005 (ΦΕΚ 1826Β) απόφαση του Γενικού Γραμματέα Π.Δ.Μ. «Ορισμός εισηγητών και μεταβίβαση εξουσίας υπογραφής κ.λπ.».

4. Την Α.Π. 99565/6559/21-10-2010 πρόταση της Δ/νσης Δασών Καστοριάς, για κήρυξη ως αναδασωτέας, έκτασης εμβαδού 890,84 τ.μ., στη θέση «ΒΟΥΝΟ - ΓΑΥΡΟΣ» περιοχής Δ.Δ. Κορησού, Δήμου Αγίων Αναργύρων του Νομού Καστοριάς, της οποίας η δασική βλάστηση καταστράφηκε λόγω παράνομης εκχέρσωσης και την με Α.Π. 110612/7481/24-11-2010 αναφορά της ίδας Δ/νσης με συμπληρωματικά στοιχεία, ως και τη σύμφωνη γνώμη της Δ/νσης Δασών Περιφέρειας Δυτικής Μακεδονίας, αποφασίζουμε:

Κηρύσσουμε ως αναδασωτέα, έκταση εμβαδού 890,84 τ.μ., στη θέση «ΒΟΥΝΟ - ΓΑΥΡΟΣ» περιοχής Δ.Δ. Κορησού, Δήμου Αγίων Αναργύρων του Νομού Καστοριάς, της οποίας η δασική βλάστηση (Γαύρος) καταστράφηκε λόγω παράνομης εκχέρσωσης, με σκοπό, αφ' ενός μεν τη διατήρηση του δασικού της χαρακτήρα ώστε να αποκλειστεί η διάθεσή της για άλλο προορισμό, αφ' ετέρου δε την επαναδημιουργία με φυσική ή τεχνητή αναγέννηση της δασικής βλάστησης.

Η ανωτέρω έκταση φαίνεται στο συνημμένο τοπογραφικό διάγραμμα κλίμακας 1:1000 που προσδιορίζεται με συντεταγμένες σε προβολικό σύστημα Ε.Γ.Σ.Α. από τα στοιχεία Α,Β,Γ,Δ,Ε,Ζ,Η,Θ,Ι,Κ,Λ,Μ,Ν,Α, καθώς και σε απόσπασμα χάρτη Γενικού Προσανατολισμού κλίμακας 1:20.000, τα οποία και αποτελούν αναπόσπαστο τμήμα της παρούσης και συνορεύει ως εξής:

Ανατολικά: Με Δημόσιο δάσος
Δυτικά: Με Δημόσιο δάσος
Βόρεια: Με αγροτική έκταση
Νότια: Με Δημόσιο δάσος

Η απόφαση αυτή να δημοσιευθεί στην Εφημερίδα της Κυβερνήσεως.

Κοζάνη, 15 Δεκεμβρίου 2010


Ο Γενικός Γραμματέας Περιφέρειας
ΓΙΩΡΓΟΣ ΚΙΡΚΟΣ

ΕΛΛΗΝΙΚΗ ΔΗΜΟΚΡΑΤΙΑ
ΠΕΡΙΦΕΡΕΙΑ ΔΥΤ. ΜΑΚΕΔΟΝΙΑΣ
ΓΕΝΙΚΗ Δ/ΝΣΗ ΠΕΡΙΦΕΡΕΙΑΣ
Δ/ΝΣΗ ΔΑΣΩΝ ΚΑΣΤΟΡΙΑΣ

Ανήκει στην Α.Π. 114882/3469/15-12-2010
Απόφαση Γ.Γ.Π.Δ.Μ.


ΤΟΠΟΓΡΑΦΙΚΟ ΔΙΑΓΡΑΜΜΑ

Αναδασωτέας έκτασης 890,84 τ.μ. στη θέση "Βουνό Γαύρος"
του Δ.Δ. Κορησού, Δήμου Αγίων Αναργύρων, Ν.Καστοριάς.
Κλίμακα 1:1000

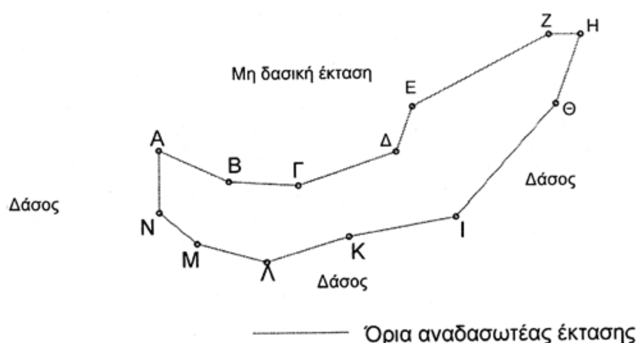

Συντεταγμένες κορυφών ΕΓΣΑ' 87		
Κορυφή	Χ	Υ
Α	276907,00	4485759,00
Β	276918,08	4485753,92
Γ	276929,06	4485753,23
Δ	276944,54	4485758,54
Ε	276947,20	4485765,72
Ζ	276969,00	4485777,00
Η	276974,00	4485777,00
Θ	276970,00	4485766,00
Ι	276954,00	4485748,00
Κ	276937,00	4485745,00
Λ	276924,00	4485741,00
Μ	276913,00	4485744,00
Ν	276913,00	4485749,00

ΑΠΟΣΠΑΣΜΑ ΧΑΡΤΗ ΚΛΙΜΑΚΑΣ 1:20.000

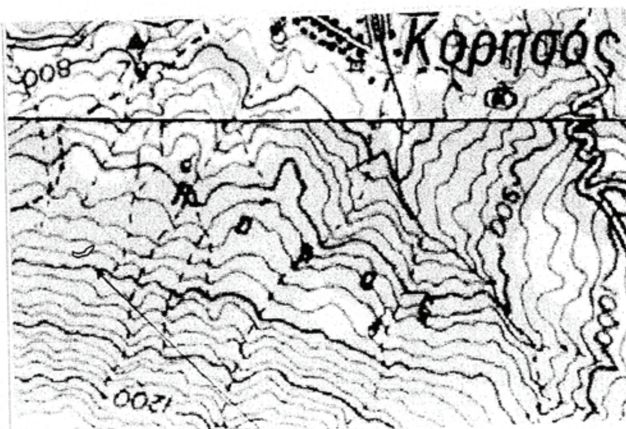

ΕΘΝΙΚΟ ΤΥΠΟΓΡΑΦΕΙΟ
Για τεχνικούς λόγους στο σχεδιάγραμμα, έγινε σμίκρυνση, κατά ποσοστό 83%

Καστοριά 21-10-2010
Η Συντάκτρια

Καρανικολάου Όλγα
Δασοπόνος

ΕΛΕΓΧΘΗΚΕ
Ο Προϊστάμενος
Δ/νσης Δασών Καστοριάς



Λιάμης Χρήστος
Δασολόγος

ΘΕΩΡΗΘΗΚΕ
Κοζάνη 15-12-2010
Ο Γενικός Γραμματέας
Περιφέρειας Δυτ. Μακεδονίας



Γιώργιος Κίρκος

Αριθμ. 7465 (3)

Κήρυξη ως αναδασωτέας καμένης δασικής έκτασης, συνολικού εμβαδού είκοσι (20) στρεμμάτων Δ.Δ. Σπίνας του Δήμου Καντάνου Ν. Χανίων.

Ο ΓΕΝΙΚΟΣ ΓΡΑΜΜΑΤΕΑΣ
ΠΕΡΙΦΕΡΕΙΑΣ ΚΡΗΤΗΣ

Έχοντας υπόψη:

1. Τις διατάξεις του Ν.3200/55 περί Διοικητικής Αποκέντρωσης, όπως τροποποιήθηκαν και συμπληρώθηκαν μεταγενέστερα με τις διατάξεις του Ν. 2503/1997.

2. Τις διατάξεις του άρθρου 117 παραγρ. 3 του Συντάγματος των Ελλήνων.

3. Τις διατάξεις του Ν. 998/1979 περί προστασίας των δασών κ.λπ. και ειδικότερα του άρθρου 41 παρ. 1. και του άρθρου 38 παρ. 1.

4. Τις διαταγές του Υπουργείου Γεωργίας:

α) 160417/1180/1980 και β) 182447/3049/1980.

5. Την αριθμ. 6730/12-8-03 απόφαση του Γενικού Γραμματέα Περιφέρειας Κρήτης «περί ορισμού εισηγητών και μεταβίβαση εξουσίας υπογραφής» Με εντολή Γενικού Γραμματέα αποφάσεων εγγράφων και άλλων πράξεων στον Γενικό Διευθυντή της Περιφέρειας κ.λπ.», μεταξύ των οποίων και υπογραφή αποφάσεων κηρύξεως αναδασωτέας εκτάσεως.

6. Την υπ' αριθμ. 6835/12-11-2010 εισηγητική έκθεση της Δ/νσης Δασών Χανίων με την οποία εισηγείται για λόγους που αναφέρονται σ' αυτήν να κηρυχθεί «αναδασωτέα» η ανωτέρω αναφερόμενη καμένη δασική έκταση, όπως εμφανίζεται αυτή σε απόσπασμα χάρτη κλίμακας 1:5.000 θεωρημένο από τη Δ/νση Δασών Χανίων και συνημμένο στην παρούσα απόφαση.

7. Το γεγονός ότι την 7-2-2009 έλαβε χώρα πυρκαγιά στο Δ.Δ. Σπίνας Δήμου Καντάνου Ν. Χανίων και η οποία αποτέφρωσε είκοσι (20) στρέμματα, δασικής έκτασης η οποία καλυπτόταν από δασική βλάστηση των ειδών αστοιβίδας, αχοινοπόδι, λαδανιάς και ρείκι ποσοστό 70%, αποφασίζουμε:

Κηρύσσουμε ως αναδασωτέα την καμένη δασική έκταση εμβαδού είκοσι (20) στρεμμάτων στο δημοτικό διαμέρισμα Σπίνα Δήμου Καντάνου Νομού Χανίων. Η καμένη δασική έκταση αποτεφρώθηκε από την πυρκαγιά που έλαβε χώρα την 7-2-2009. Η καείσα δασική έκταση απεικονίζεται σε απόσπασμα χάρτη Γ.Υ.Σ. υπ' αριθ. 9415/4 κλίμακας 1:5000 θεωρημένο από την Δ/ντρια Δασών Χανίων και συνημμένο στην παρούσα απόφασή μας. Η έκταση καλυπτόταν από δασική βλάστηση των ειδών αστοιβίδας, αχοινοπόδι, λαδανιάς και ρείκι σε ποσοστό 70%. Η έκταση έχει έκθεση νοτιοδυτική ως προς τον ορίζοντα, κλίση 20%, έδαφος κυρίως αβαθές βραχώδες. Η εν λόγω έκταση συνορεύει από βόρεια, ανατολικά, δυτικά και νότια με δασικές εκτάσεις.

Το μήκος των πλευρών της έκτασης είναι:

ΑΒ=242m, ΒΓ=98m, ΓΔ=121m, ΔΕ=78m, ΕΑ=171m.

Οι συντεταγμένες στο σύστημα Ε.Γ.Σ.Α. είναι:

X=479506.1326 - Y=3913904.0313,
X=479699.5213 - Y=3913758.6378,
X=479665.4101 - Y=3913666.0195,
X=479545.2801 - Y=3913675.6512,
X=479576.4276 - Y=3913747.5211

Σκοπός για τον οποίο κηρύσσεται αναδασωτέα η έκταση αυτή είναι η διατήρηση του δασικού χαρακτήρα της, η αποκατάσταση με φυσική αναγέννηση ή τεχνητή αναδάσωση της καμένης δασικής βλάστησης και ο αποκλεισμός της αλλαγής χρήσης της.


Η απόφαση αυτή να δημοσιευθεί στην Εφημερίδα της Κυβερνήσεως.

Χανιά, 3 Δεκεμβρίου 2010

Ο Γενικός Γραμματέας Περιφέρειας
ΑΘΑΝΑΣΙΟΣ ΚΑΡΟΥΝΤΖΟΣ

Καμένη Έκταση
Εμβαδού 20 στρεμμάτων
Δ.Δ. Σπίνας του
Δήμου Καντάνου
Νομού Χανίων



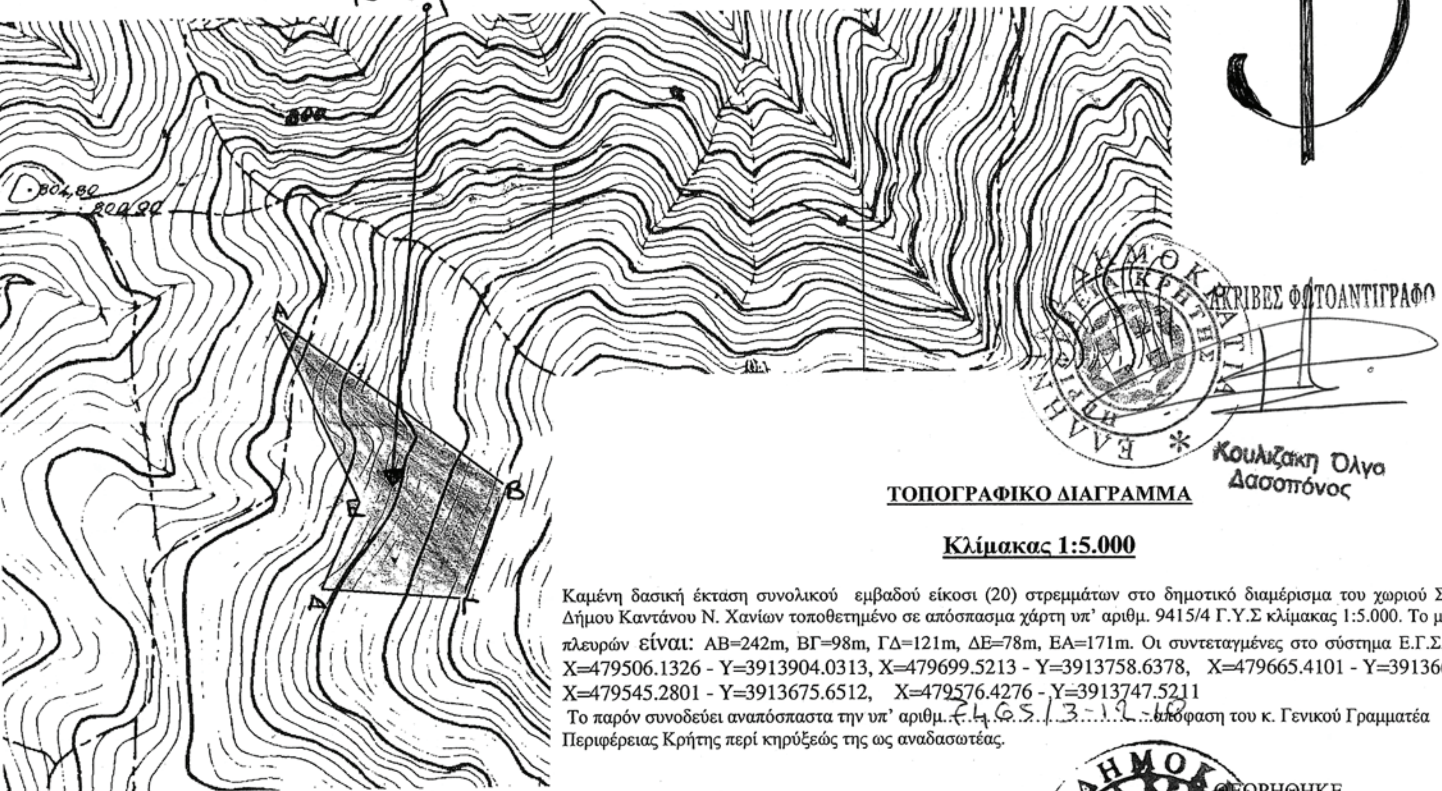



ΤΟΠΟΓΡΑΦΙΚΟ ΔΙΑΓΡΑΜΜΑ

Κλίμακας 1:5.000

Καμένη δασική έκταση συνολικού εμβαδού είκοσι (20) στρεμμάτων στο δημοτικό διαμέρισμα του χωριού Σπίνα Δήμου Καντάνου Ν. Χανίων τοποθετημένο σε απόσπασμα χάρτη υπ' αριθμ. 9415/4 Γ.Υ.Σ κλίμακας 1:5.000. Το μήκος πλευρών είναι: ΑΒ=242m, ΒΓ=98m, ΓΔ=121m, ΔΕ=78m, ΕΑ=171m. Οι συντεταγμένες στο σύστημα Ε.Γ.Σ.Α. εί
Χ=479506.1326 - Υ=3913904.0313, Χ=479699.5213 - Υ=3913758.6378, Χ=479665.4101 - Υ=3913666.01
Χ=479545.2801 - Υ=3913675.6512, Χ=479576.4276 - Υ=3913747.5211

Το παρόν συνοδεύει αναπόσπαστα την υπ' αριθμ. 7465/3-12-10 απόφαση του κ. Γενικού Γραμματέα Περιφέρειας Κρήτης περί κηρύξεώς της ως αναδασωτέας.

Χανιά 12 -11 -2010
Η Συντάκτης

Όλγα Κουλιζάκη
Δασοπόνος

ΘΕΩΡΗΘΗΚΕ
12 - 11-2010
Η Δ/ντρια Δασών Χανίων

Χαρ. Καργιολάκη
Δρ. Δασολόγος

ΕΘΝΙΚΟ ΤΥΠΟΓΡΑΦΕΙΟ
Για τεχνικούς λόγους στο σχεδιάγραμμα, έγινε σμίκρυνση, κατά ποσοστό 79%



ΑΠΟ ΤΟ ΕΘΝΙΚΟ ΤΥΠΟΓΡΑΦΕΙΟ
ΚΑΠΟΔΙΣΤΡΙΟΥ 34 * ΑΘΗΝΑ 104 32 * ΤΗΛ. 210 52 79 000 * FAX 210 52 21 004
ΗΛΕΚΤΡΟΝΙΚΗ ΔΙΕΥΘΥΝΣΗ: http://www.et.gr – e-mail: webmaster.et@et.gr